


Планировка квартала

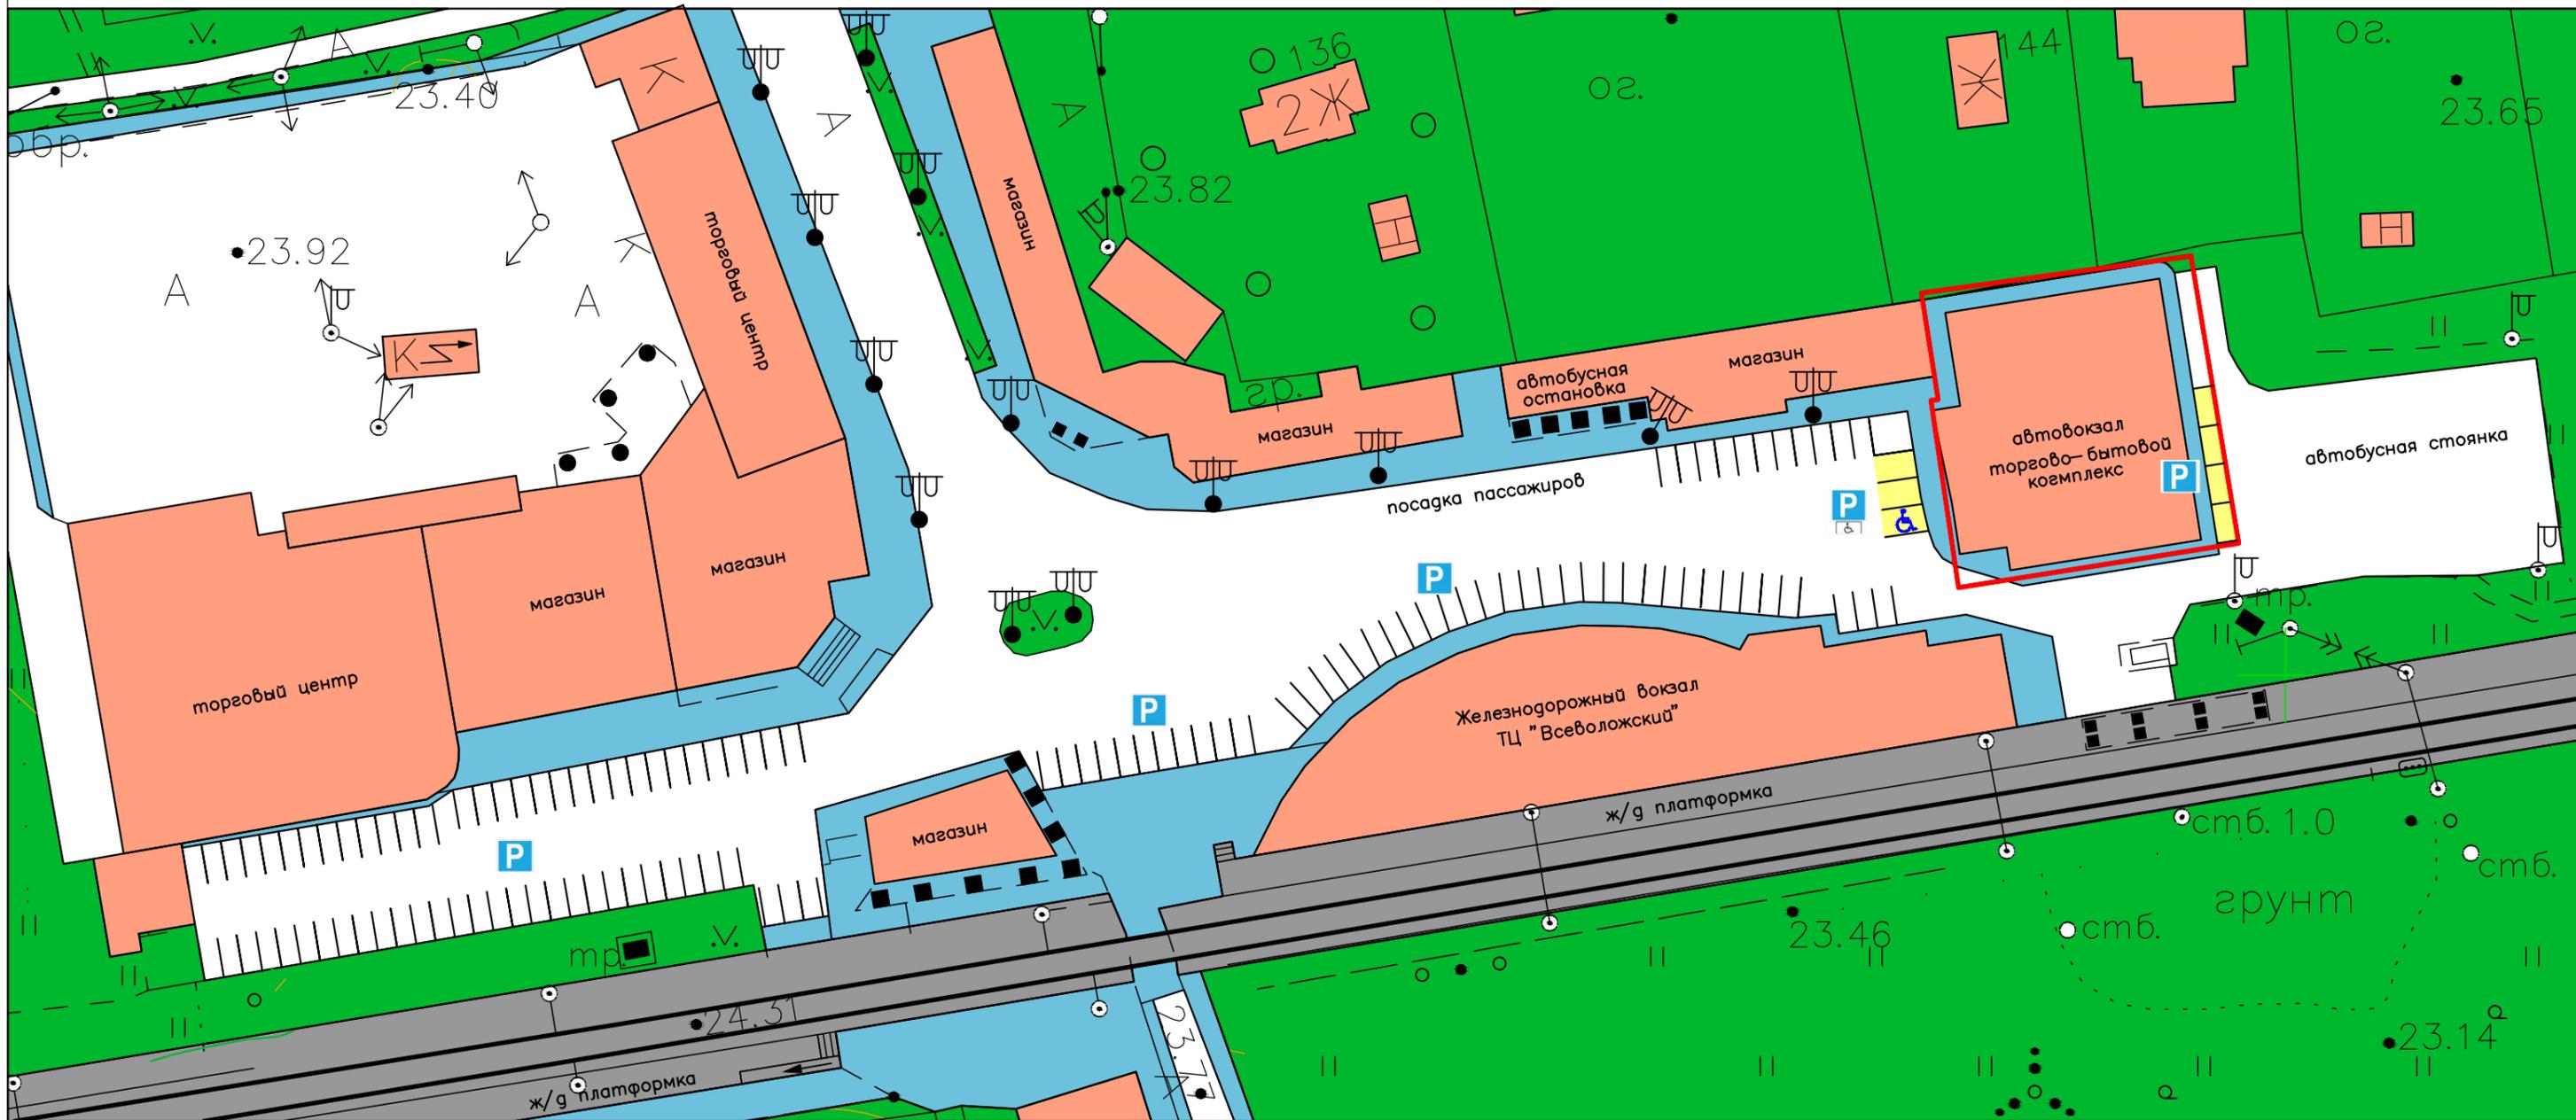

Условные обозначения:

	Здания и сооружения
	Озеленение
	Дорожные покрытия проездов из асфальтобетона
	Дорожные покрытия тротуаров
	Граница земельного участка 47:07:1301022:15
	Места для временного хранения личного автотранспорта
	Места для временного хранения личного автотранспорта работников и посетителей Торгово-бытового комплекса
	Места для временного хранения личного автотранспорта работников и посетителей маломобильных групп населения Торгово-бытового комплекса

Изм.	Кол. уч.	Лист	№ док.	Подпись	Дата	Адрес: Ленинградская обл., Всеволожский район, г. Всеволожск, Всеволожский пр. уч. 57	Стадия	Лист	Листов	
Архитектор						Светлова К.	02.19	Планировка квартала Торгово-бытовой комплекс		

Архитектурное
бюро
"ВОСХОД"