


4. Схематичное изображение планируемого к строительству или реконструкции объекта капитального строительства на земельном участке

Кадастровый номер 47:07: 1302018 : 46

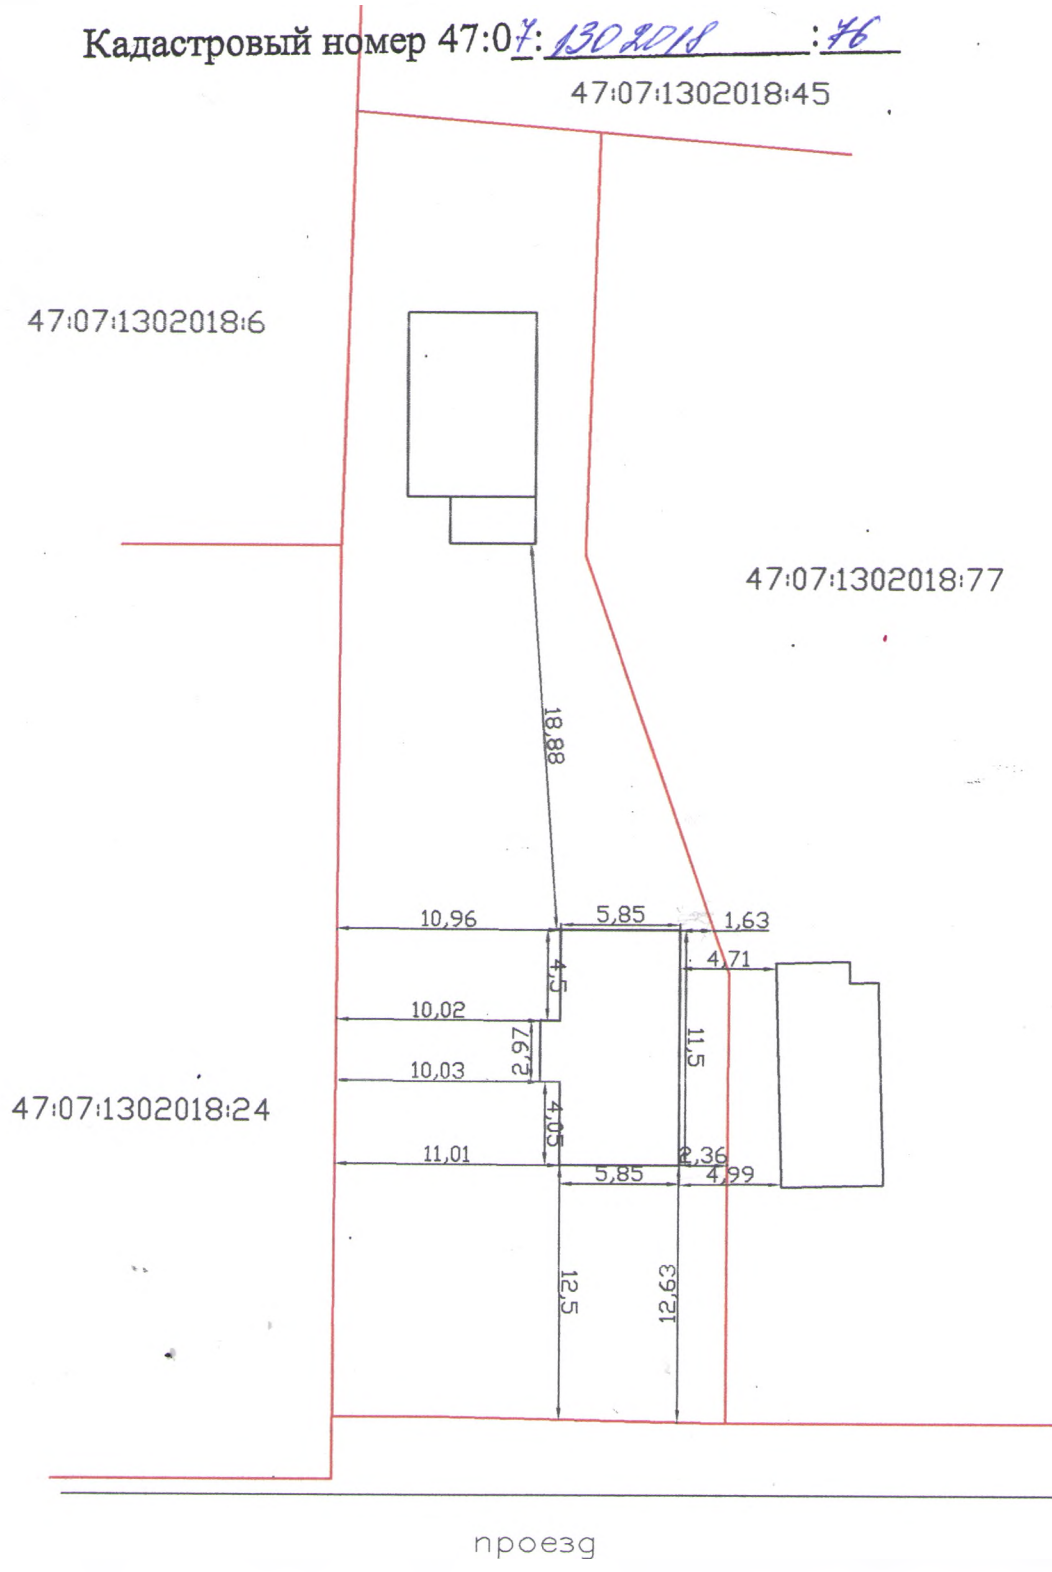

Застройщик

(подпись)

(Ф.И.О.)