


# Схема планировочной организации земельного участка

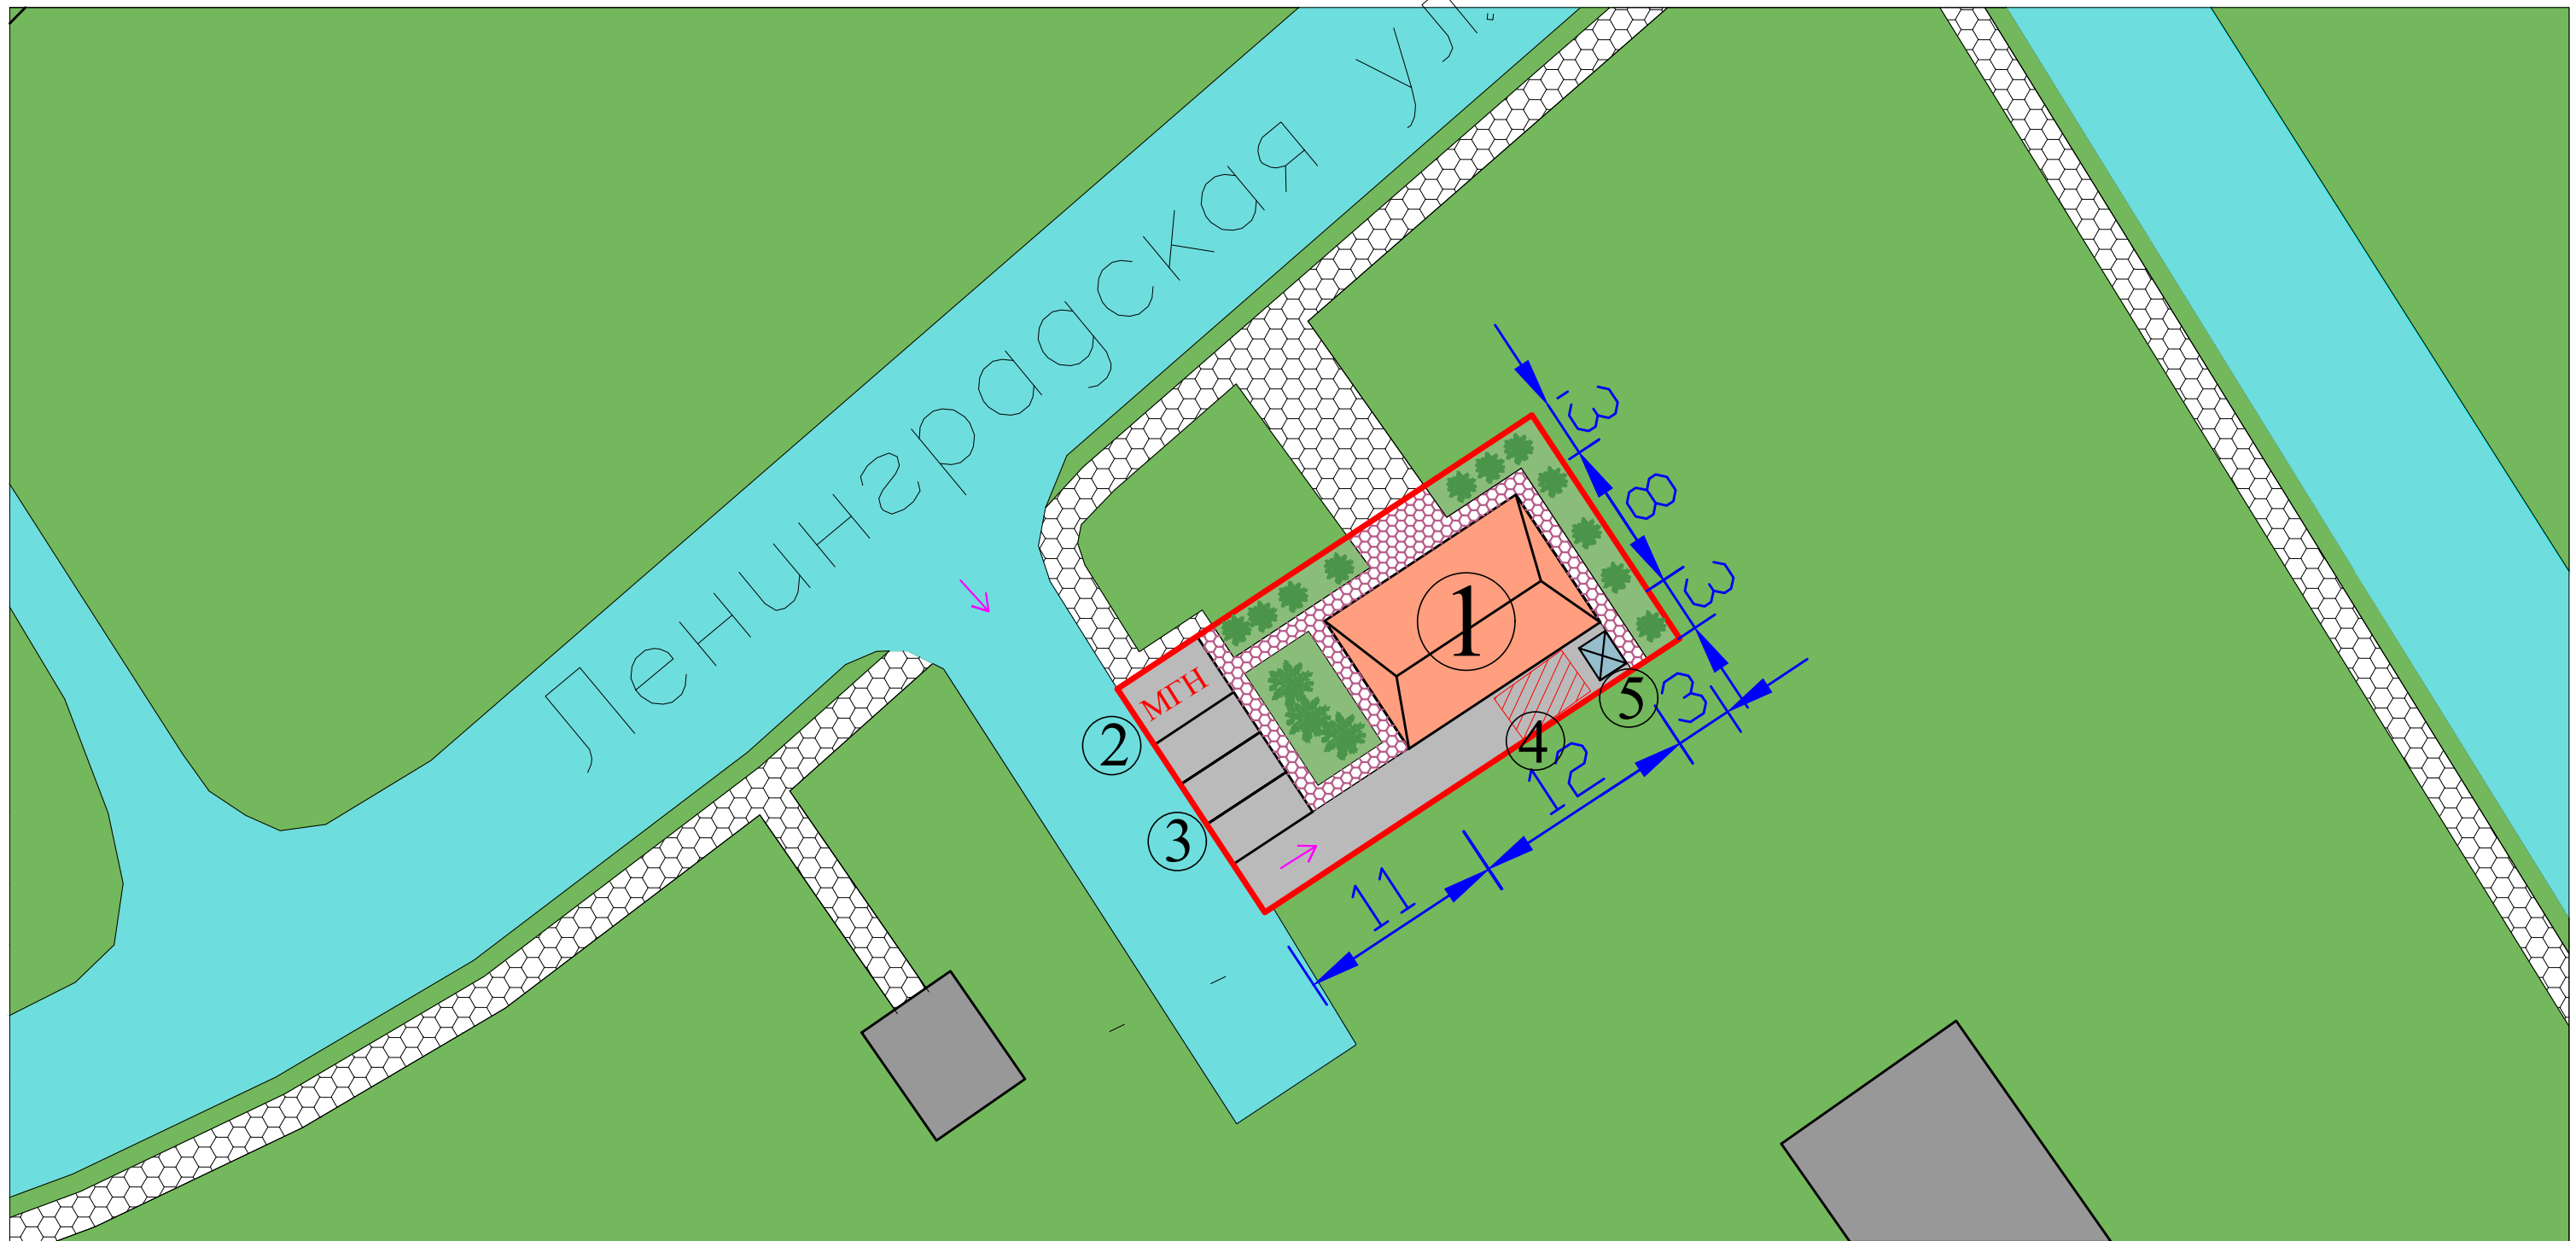

## Экспликация зданий и сооружений

N п/п	Наименование зданий и сооружений	Этажность	Количество	Примечание
1	Объект общественного питания	2	1	проектируемое
2	Парковка для посетителей и работников (3м/м)	-	1	проектируемое
3	Парковка для МГН (1 м/м)	-	1	проектируемое
4	Площадка для разгрузки	-	1	проектируемое
5	Площадка ТБО	-	1	проектируемое


## Условные обозначения

Условный знак	Наименование
	Здания и сооружения проектируемые
	Проектируемое озеленение
	Проектируемое дорожное покрытие проездов из асфальтобетона
	Проектируемые тротуары
	Граница земельного участка
	Направление движения транспорта

## КОНСТРУКЦИЯ ДОРОЖНОЙ ОДЕЖДЫ НА ПРОЕЗДАХ И ПЛОЩАДКАХ

тип I (А-5) М 1:20

Асфальтобетон мелкозернистый плотный, тип Б, марка I-II по ГОСТ 9128-97	-0.04
Асфальтобетон крупнозернистый по ГОСТ 9128-97	-0.06
Щебень гранитный М1200-1000 фр. 40-70 по ГОСТ 8267-93 уложенный по методу расклинки по ГОСТ 25807-93	-0.25
Геотекстиль Тайлар	
Песок крупнозернистый по ГОСТ 8736-93	-0.70
Уплотненный грунт	

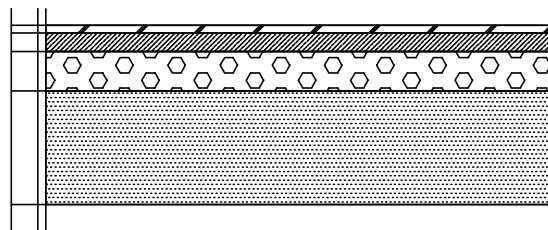

## Технико-экономические показатели

N п/п	Наименование	Ед. изм.	Кол-во	Примечание
1	Площадь земельного участка в границах землеотвода	кв.м	365	
2	Площадь застройки	кв.м	91	
3	Площадь твердых покрытий (тротуары, проезды)	кв.м	186	
4	Площадь газонов	кв.м	88	25% от площади земельного участка
5	Процент застройки	%	25	

ПЗУ						Адрес: Ленинградская обл., Всеволожский район, Всеволожское городское поселение, г. Всеволожск, ул. Ленинградская, д. 29			
Изм.	Кол. уч.	Лист	№ док.	Подпись	Дата	Объект общественного питания	Стадия	Лист	Листов
								П	
						Схема планировочной организации земельного участка	Проектная организация		